



AVSKÄRMNING
H= 1.80M

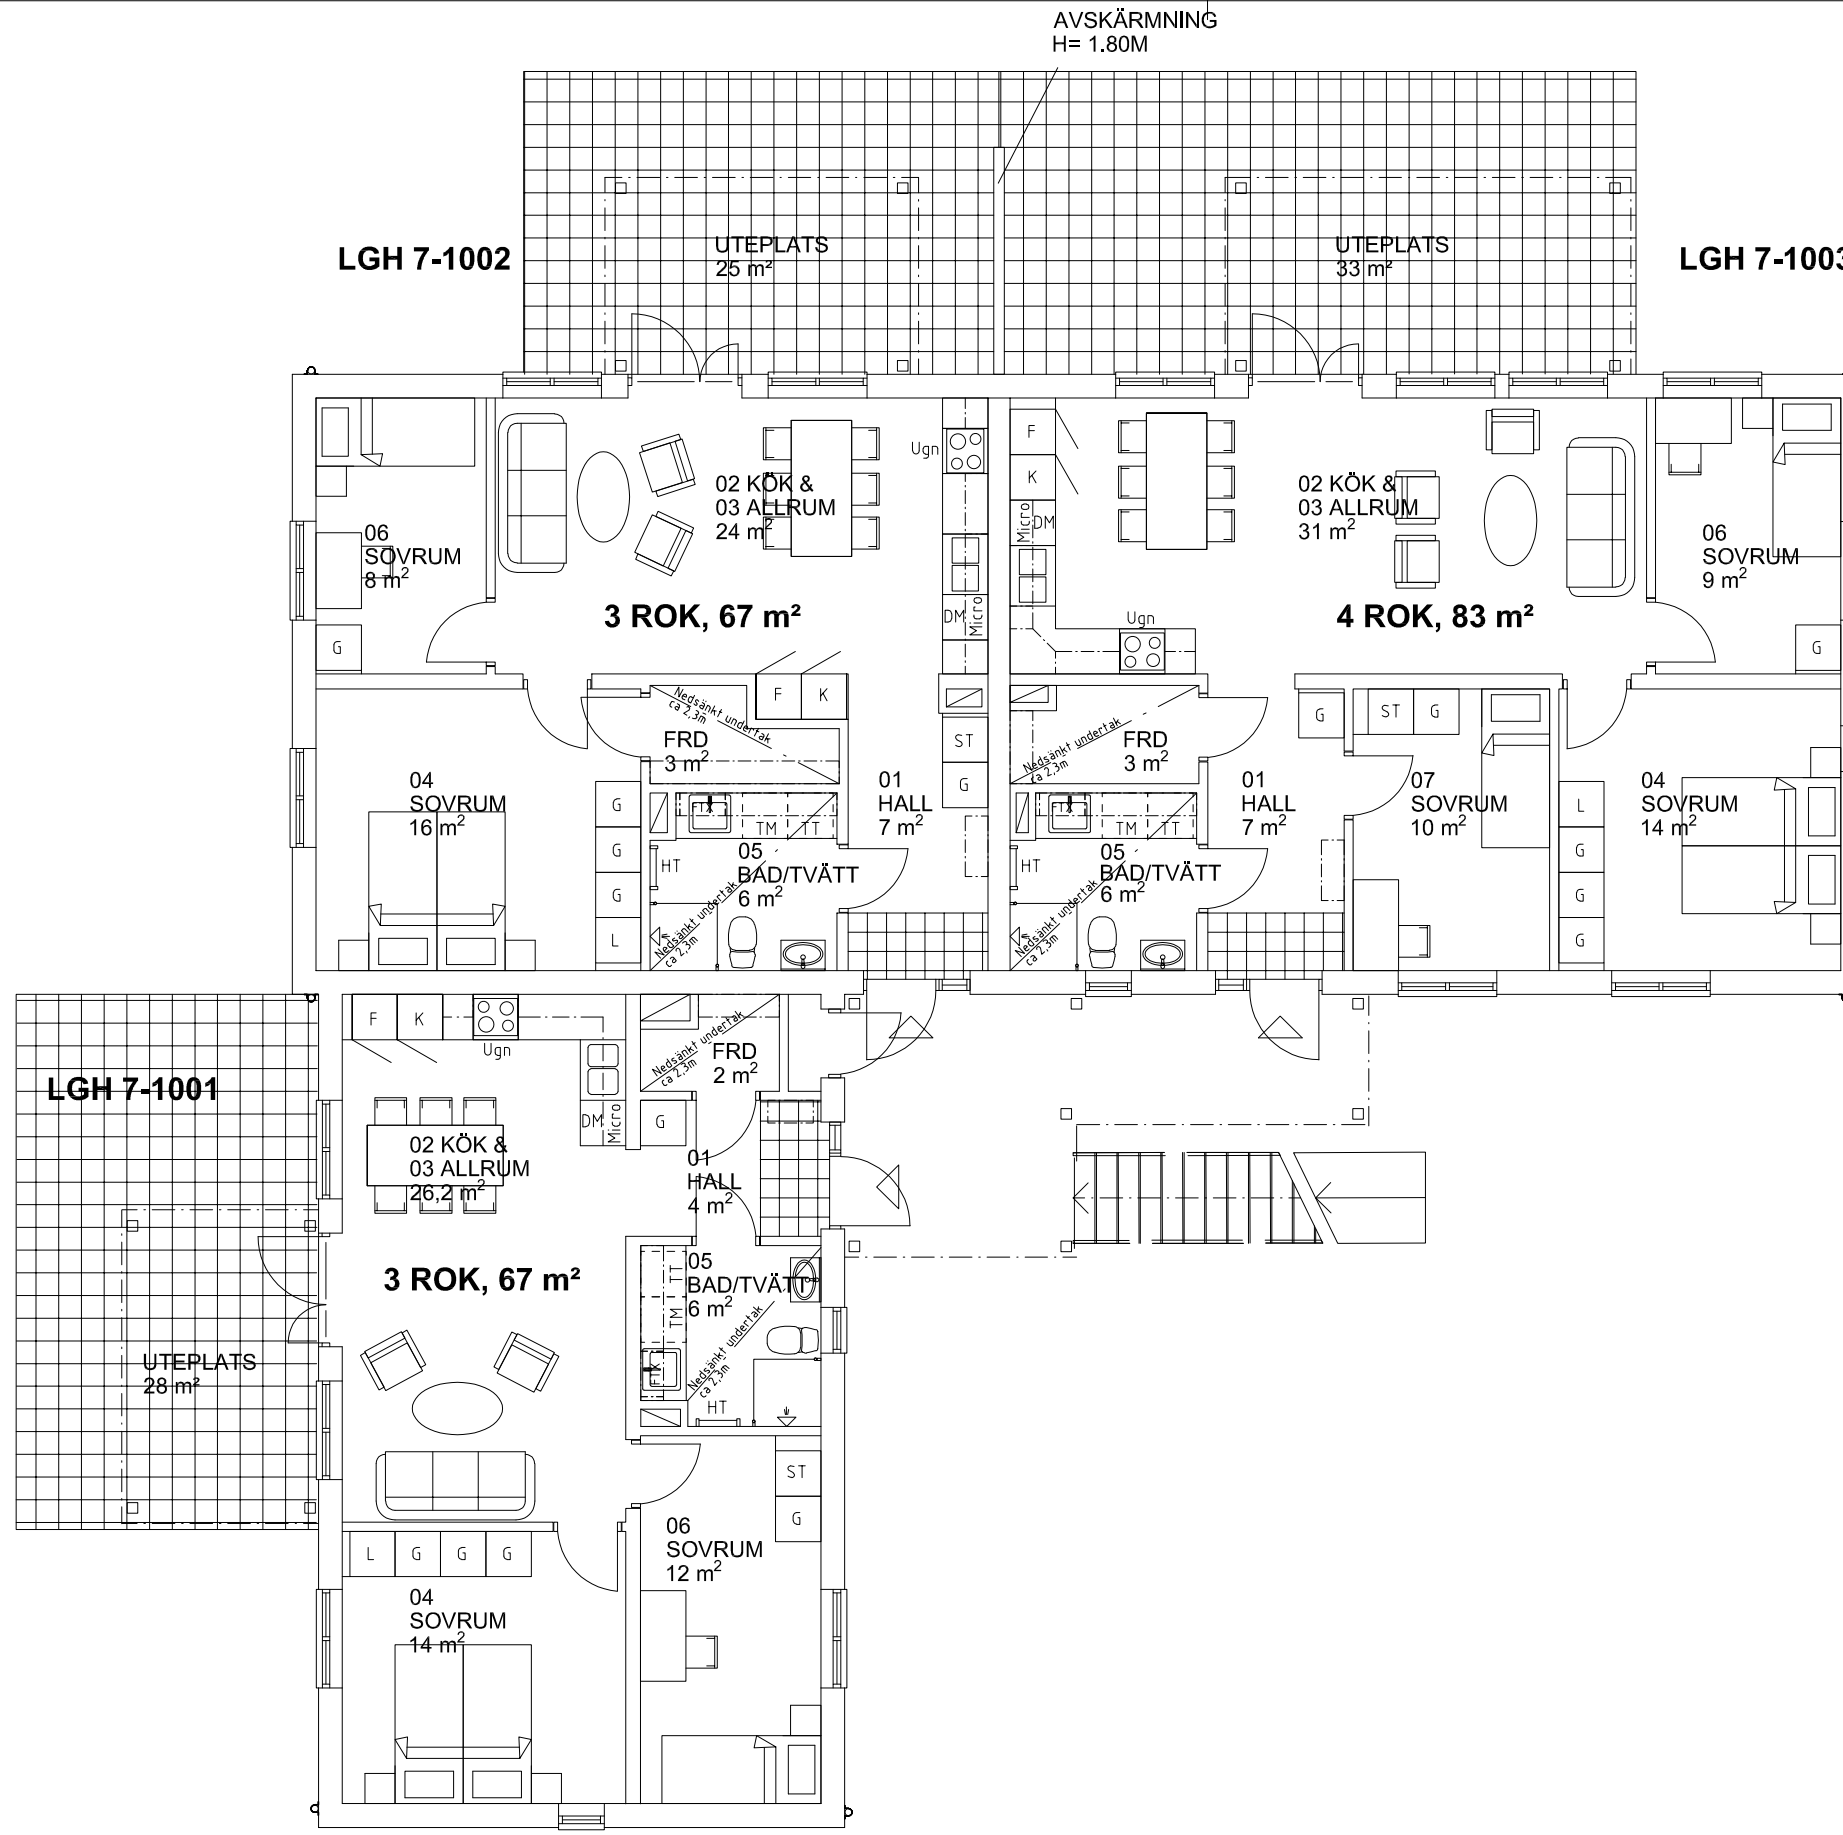

FÖRKLARINGAR

Ugn	Spishäll och ugn	FTX	Lägenhetsaggregat
DM	Diskmaskin	ST	Städskap
K	Kyl	G	Garderob
F	Frys	L	Linneskåp
K/F	Kyl & frys	HT	Handdukstork
Micro	Mikro		
TM	Tvättmaskin		
TT	Torktumlare		

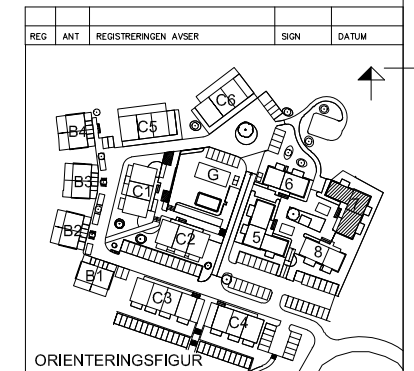

FÖRSÄLJNINGSRITNING
BRF BRON, UDDEVALLA



Originalarkitekt: LBE Arkitekt Södra Jänvågsgatan 5 35234 Växjö 0439-746251		
A	studio ekberg AB Södra Larmgatan 4, 411 16 Göteborg	Micael Ekberg 0739-43 85 92
K		
EI		
VS		
PROJEKT NR	GODKÄND FÖR UTFÖRANDE	
UPPDRAG NR	RITAD AV	HANDLÄGGARE
DATUM 2023-10-03	ANSVARIG	
HUS 7 PLAN 1		
SKALA A3 1:100	NUMMER S-40-1-701	BET.

PLAN 1
LGH 7-1001/1002/1003

